The Jumpin' Bean
Espresso Stand
Contacts: Nick & Kristi Rogers
10409 NE 90th St.
Vancouver, Wa 98662
h. 360-256-9111
c. 360-910-9111
f. 360-885-3669
nrogers@myexcel.com
Case# PSR2002-00091

The Jumpin' Bean
Espresso Stand
Contact Nick & Kristi Rogers
10409 NE 90th St
Vancouver Wa 98662
h 360-256-9111
c 360-910-9111
f 360-885-3669
nrogers@myexcel.com
Case# PSR2002-00091

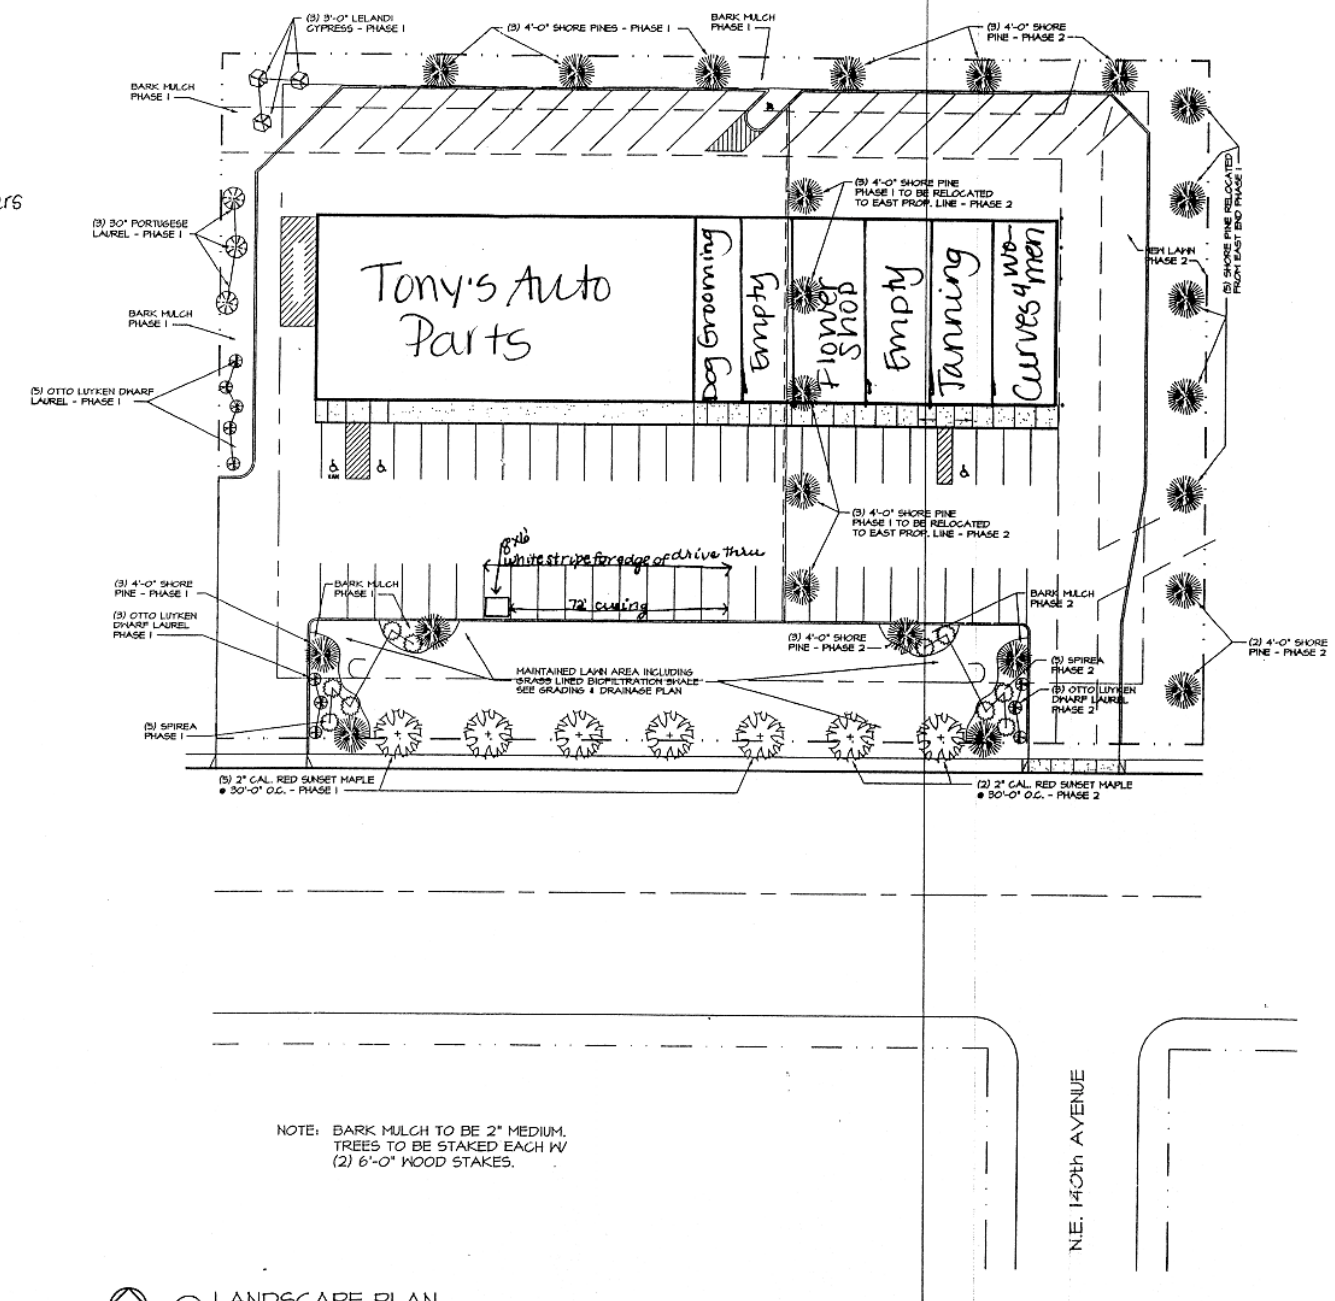

NOTE: BARK MULCH TO BE 2" MEDIUM.
TREES TO BE STAKED EACH W/
(2) 6'-0" WOOD STAKES.

1 LANDSCAPE PLAN
SCALE: 1"=20'-0"

REGISTERED ARCHITECT
RICHARD H. BIXBY, JR.
STATE OF WASHINGTON

BIXBY ARCHITECTS
ARCHITECTURE—PLANNING—CONSULTANTS—INTERIORS
3600 MAIN STREET, SUITE B-1, VANCOUVER, WA 98663
(360) 694-4841 FAX (360) 694-3538

PHASE TWO ADDITION
COMMERCIAL BUILDING
FOR TONY & JUDY GIESE
BY TEAM CONSTRUCTION, INC.

DRAWING CONTENTS
LANDSCAPE PLAN

PROJECT NUMBER 9555
DATE 5/20/96
REVISED

SHEET NUMBER
L1