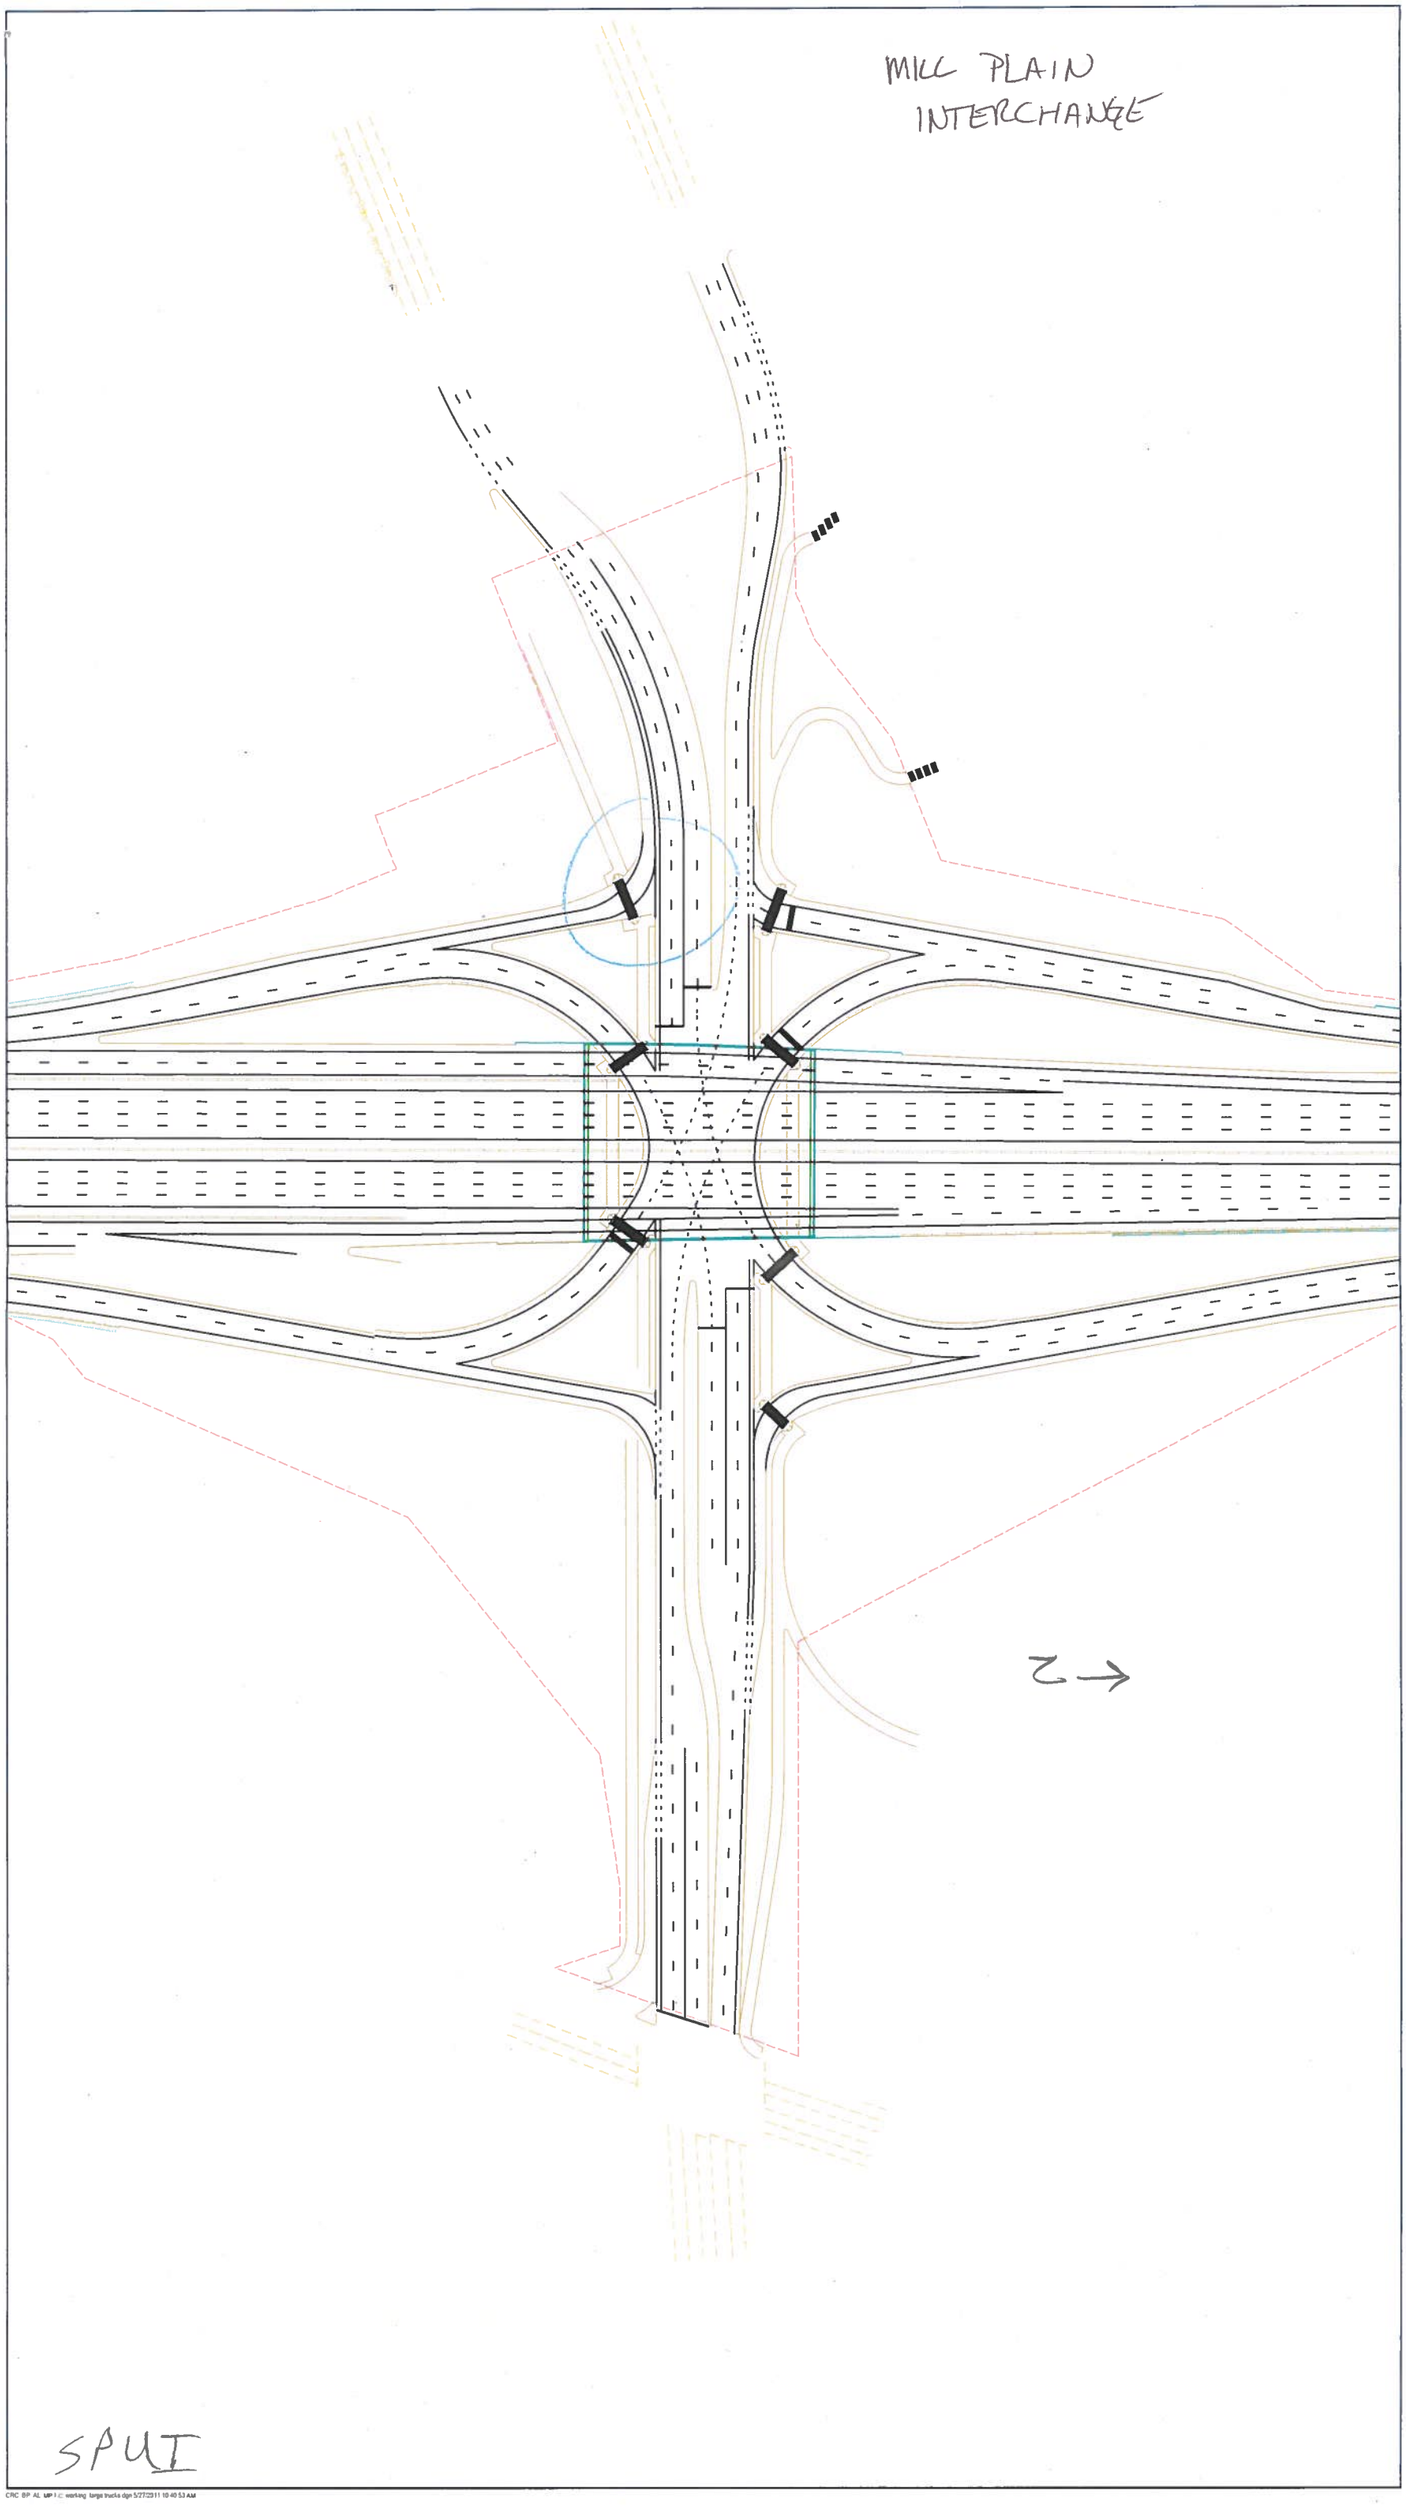
MILL PLAIN
INTERCHANGE
SPUI

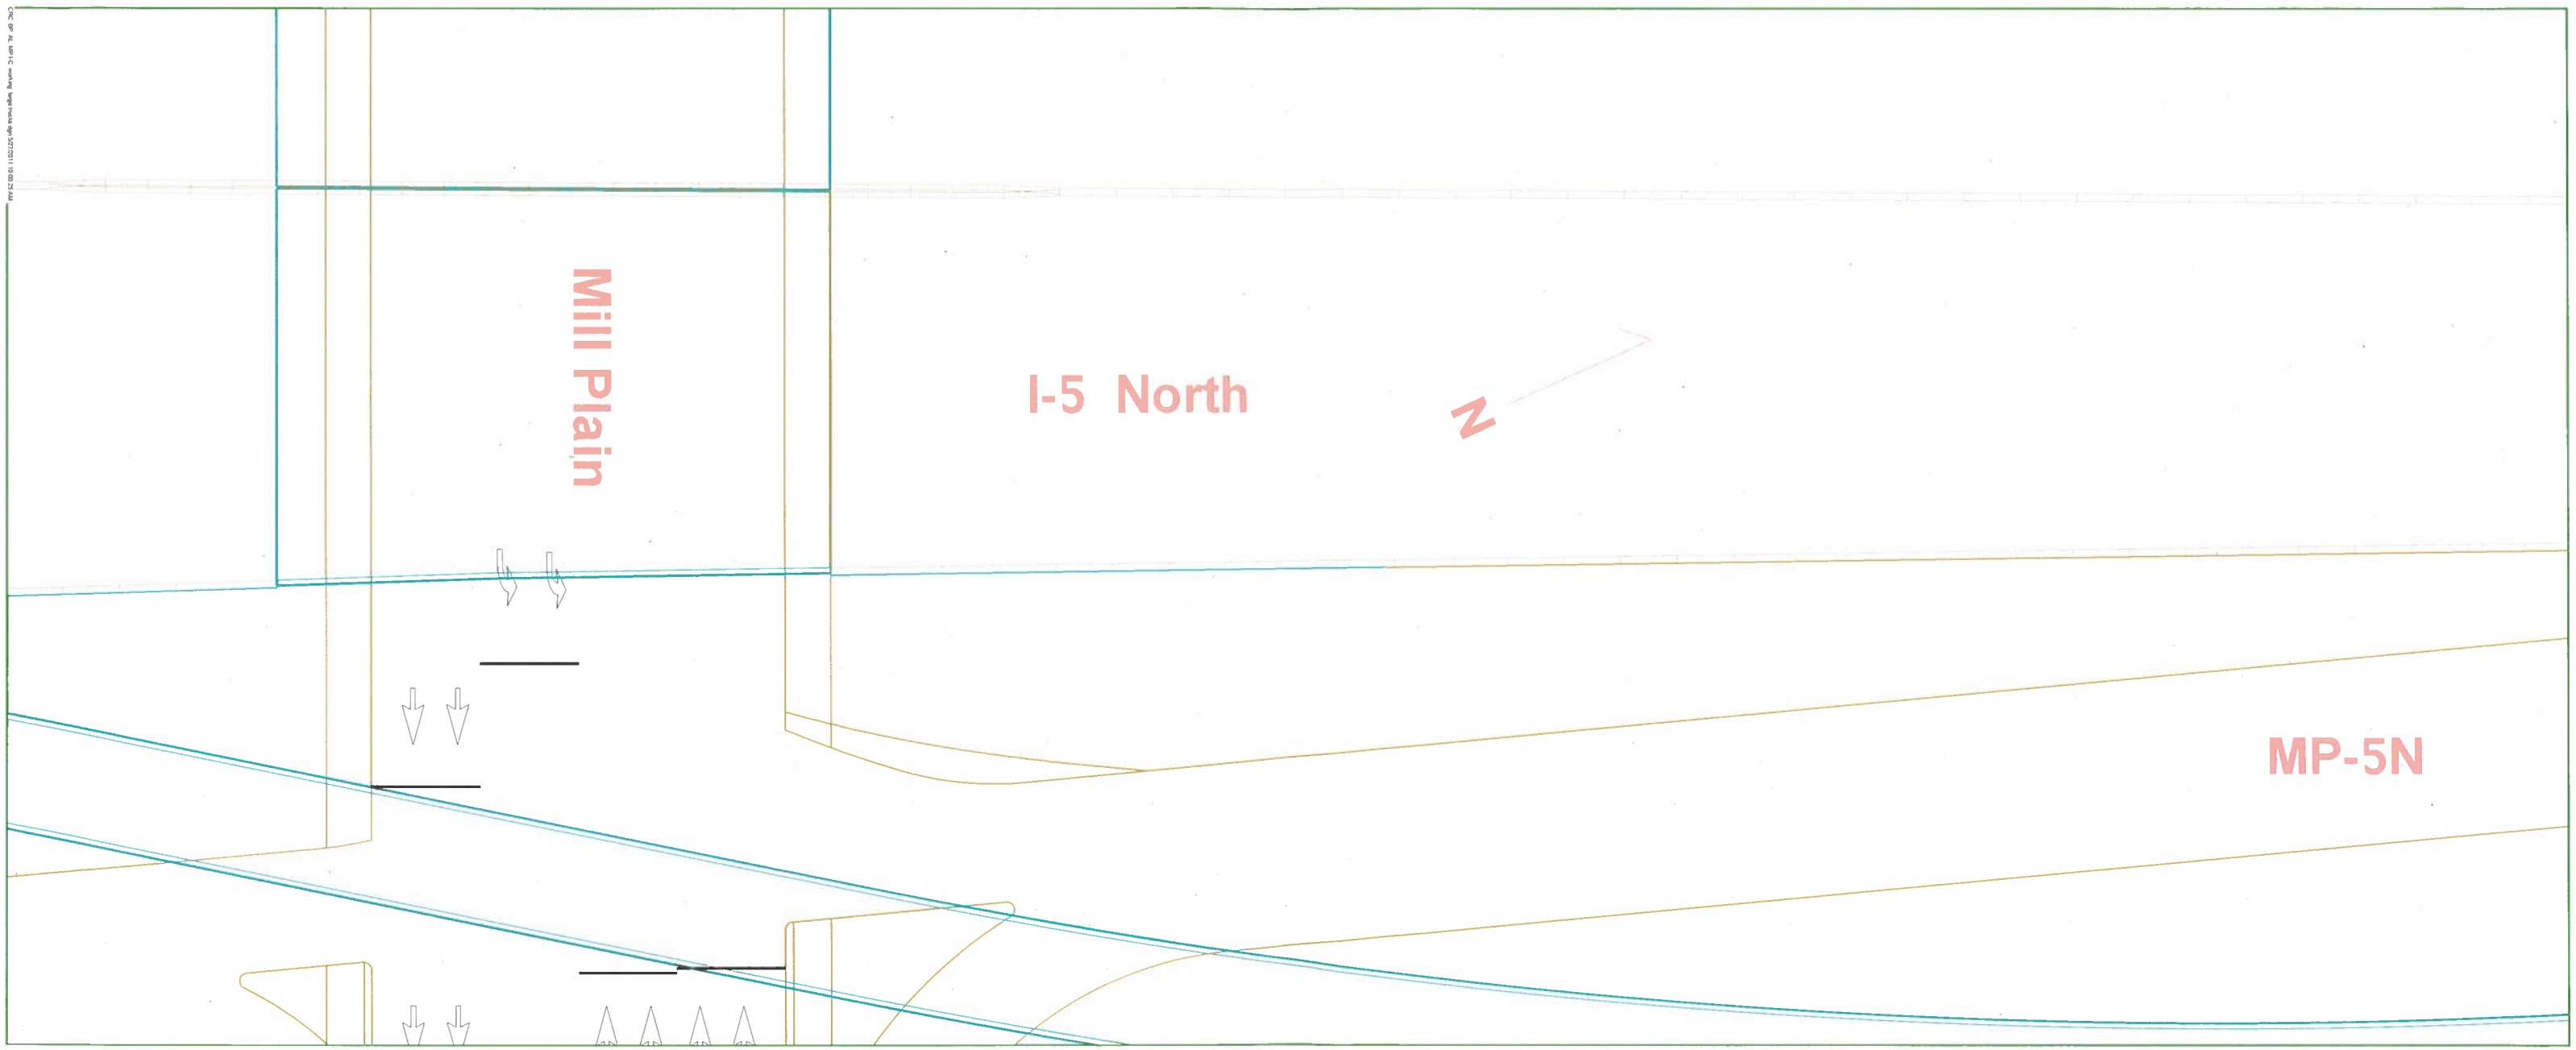
Mill Plain
I-5 North
N
MP-5N

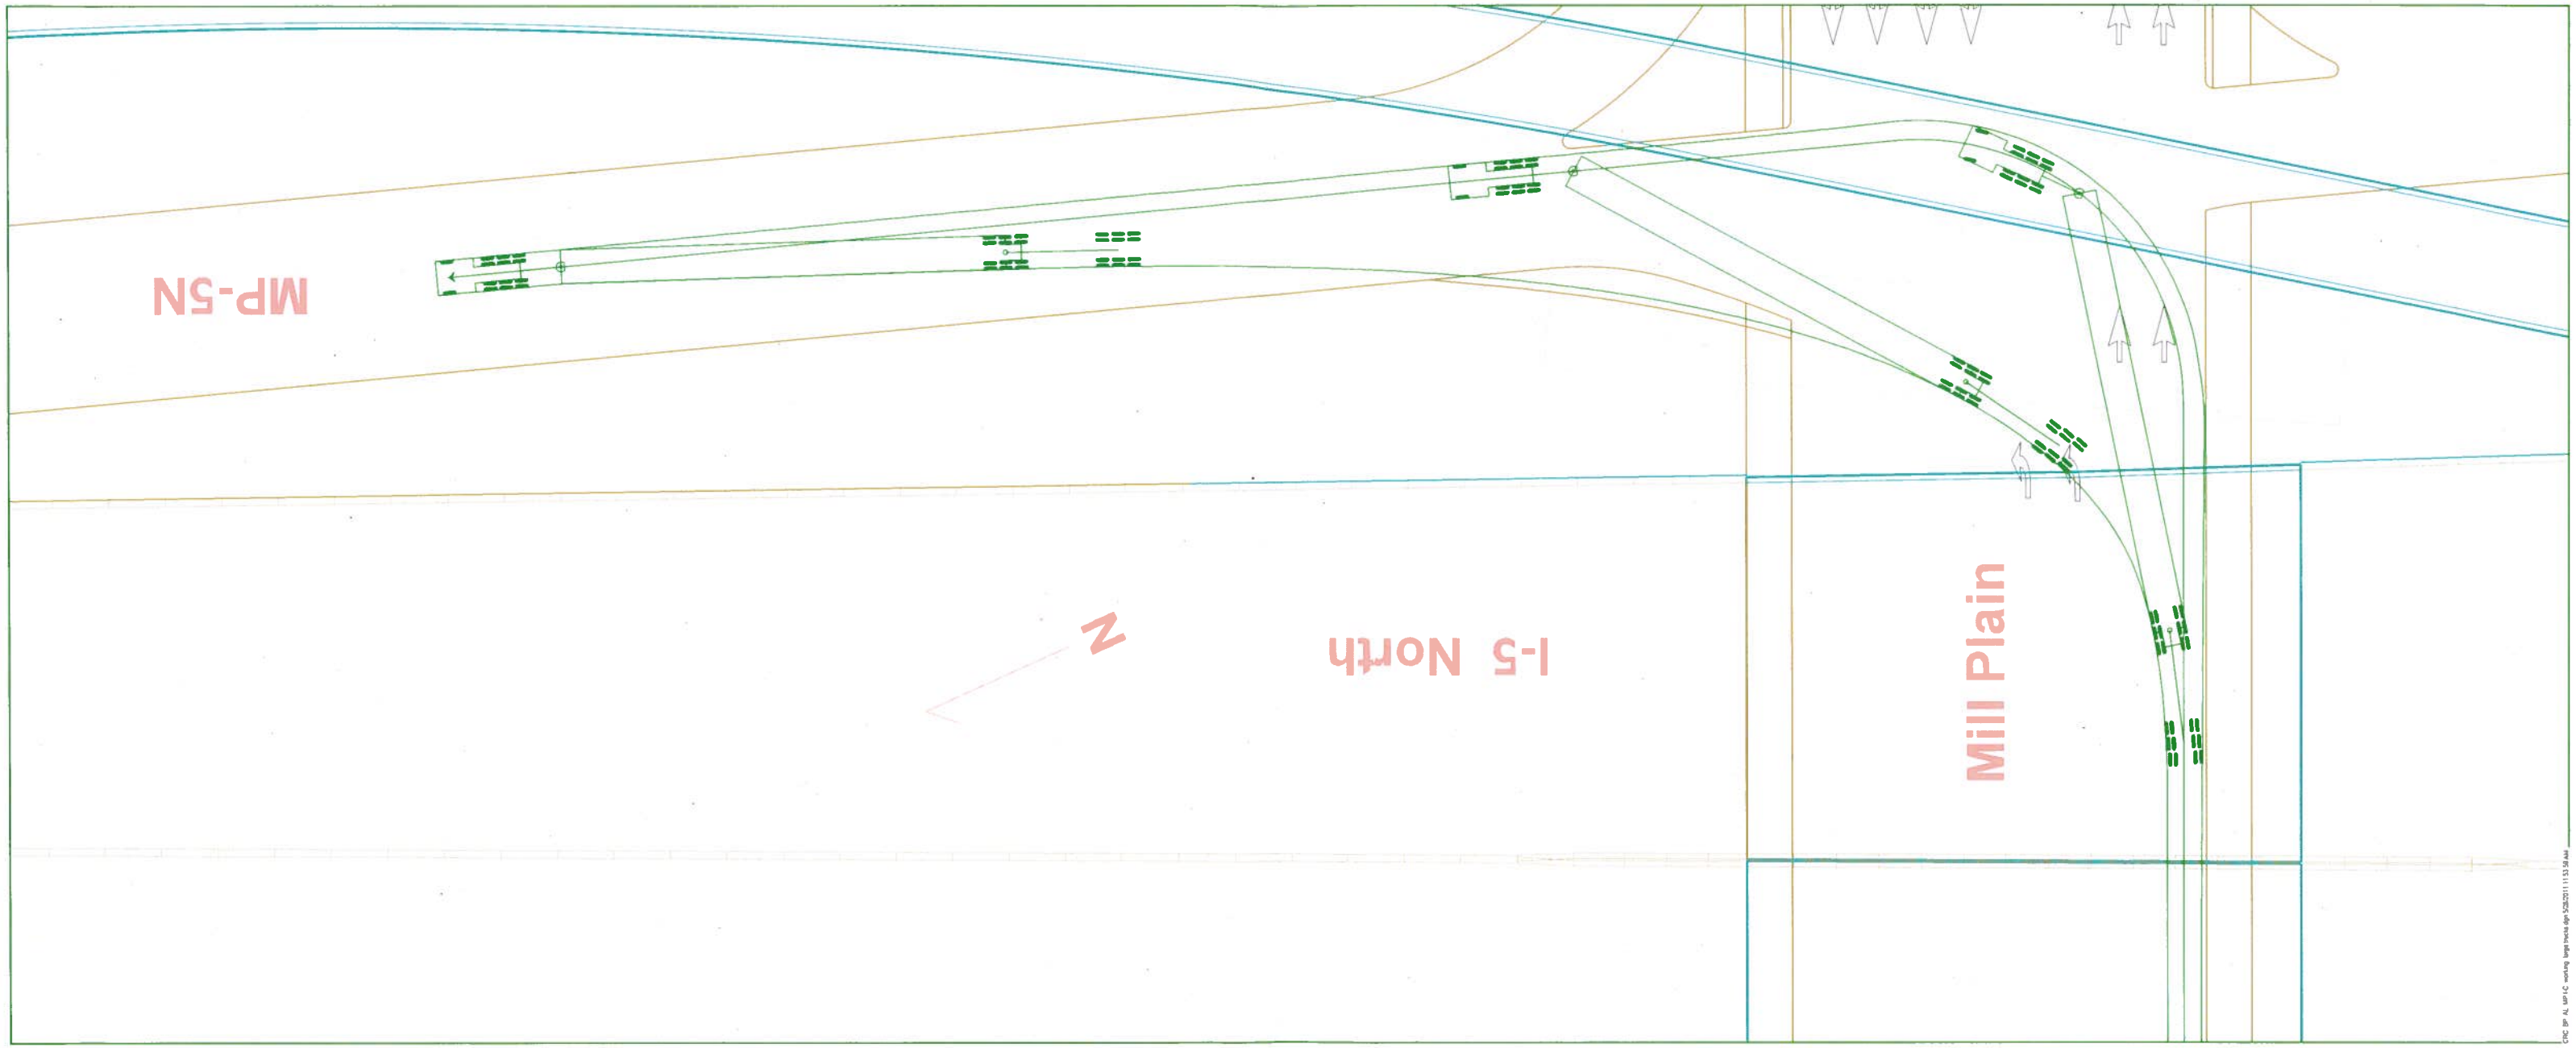
MP-5N
I-5 North
N
Mill Plain

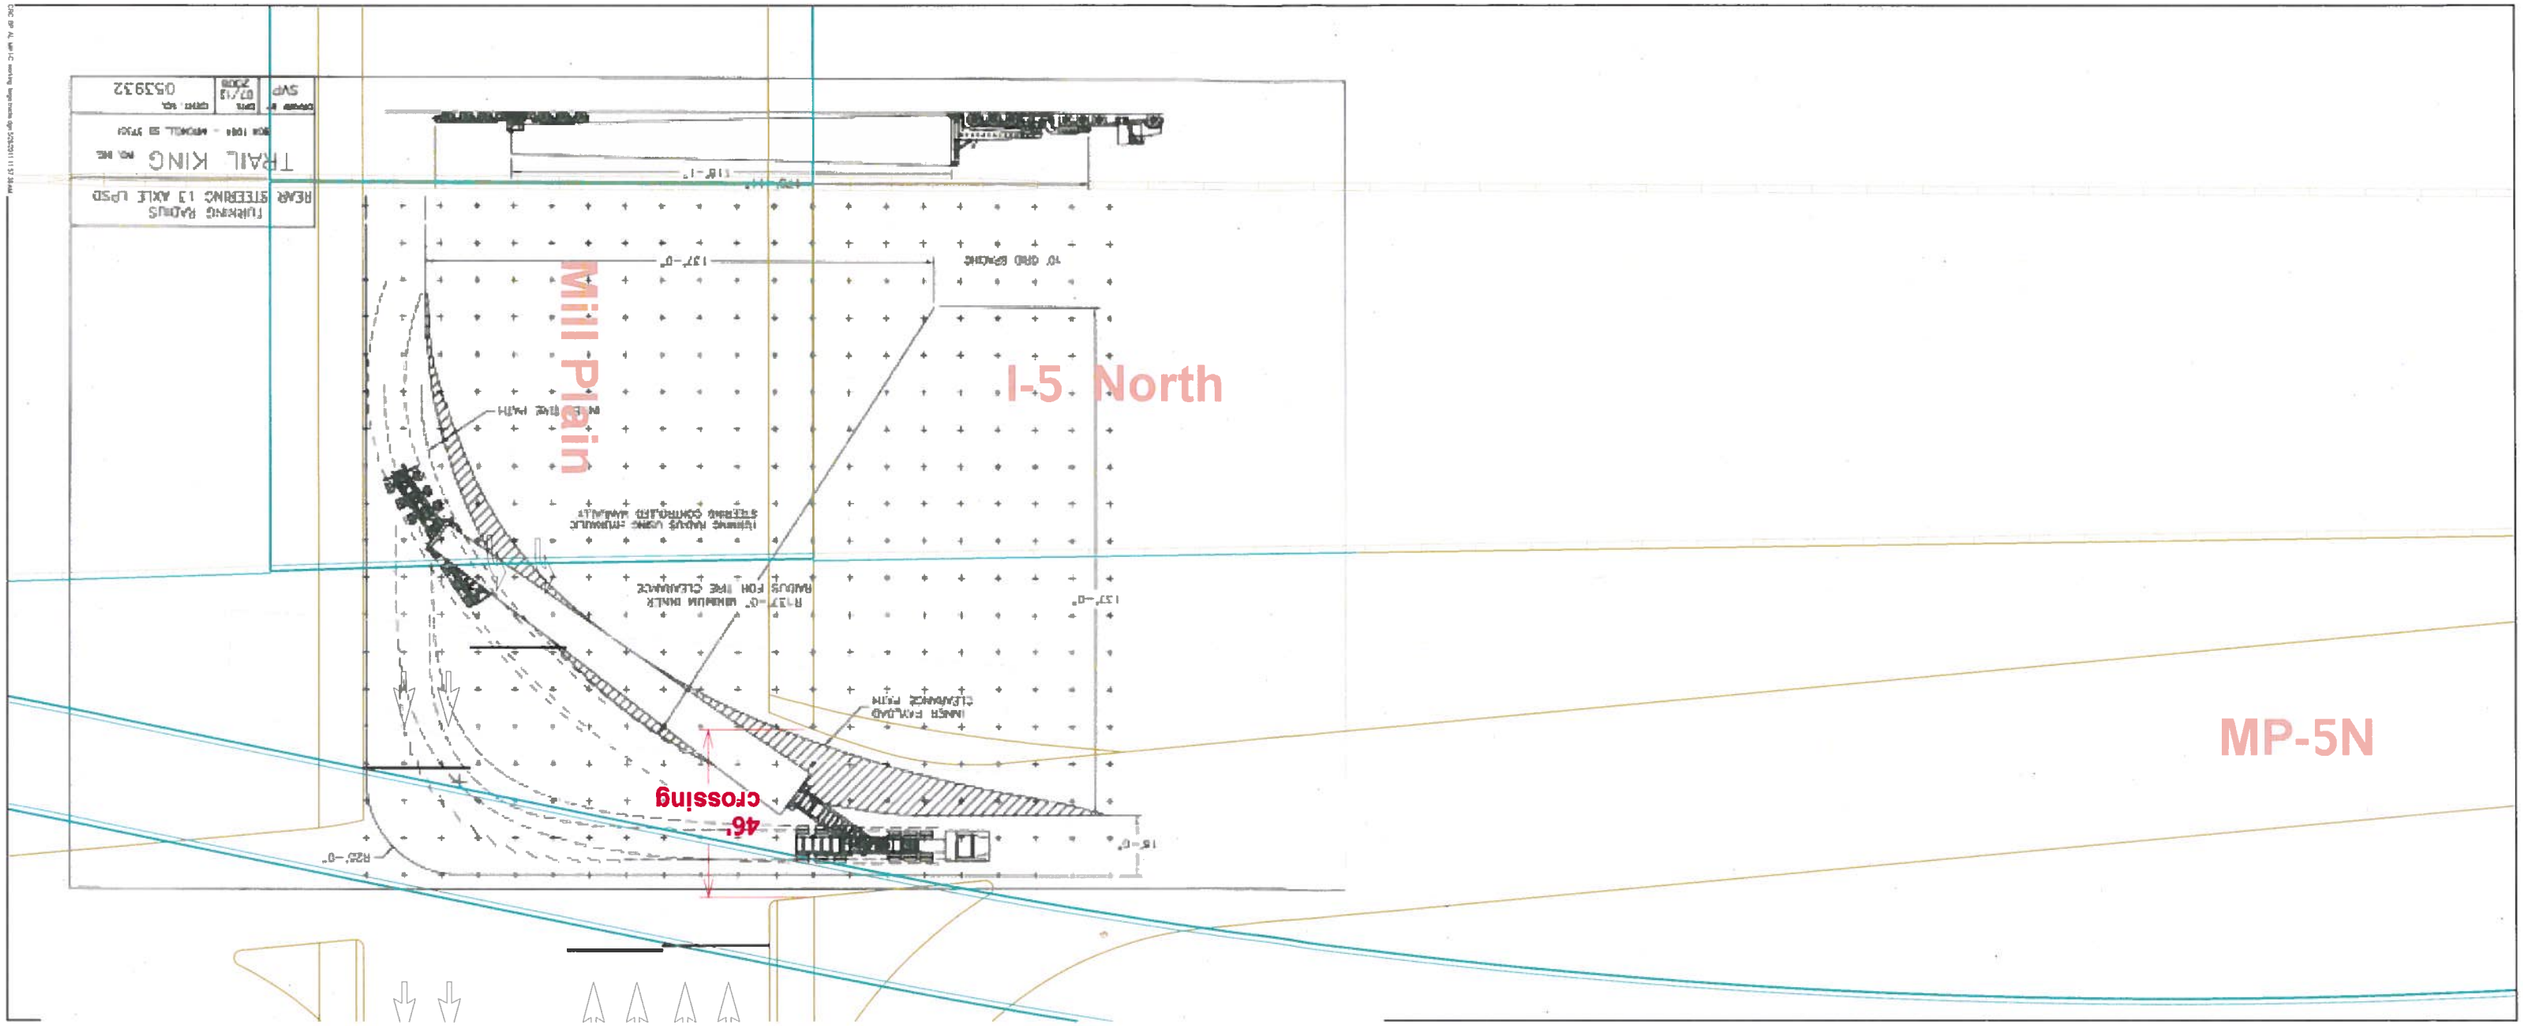
Mill Plain
I-5 North
MP-5N
46' crossing

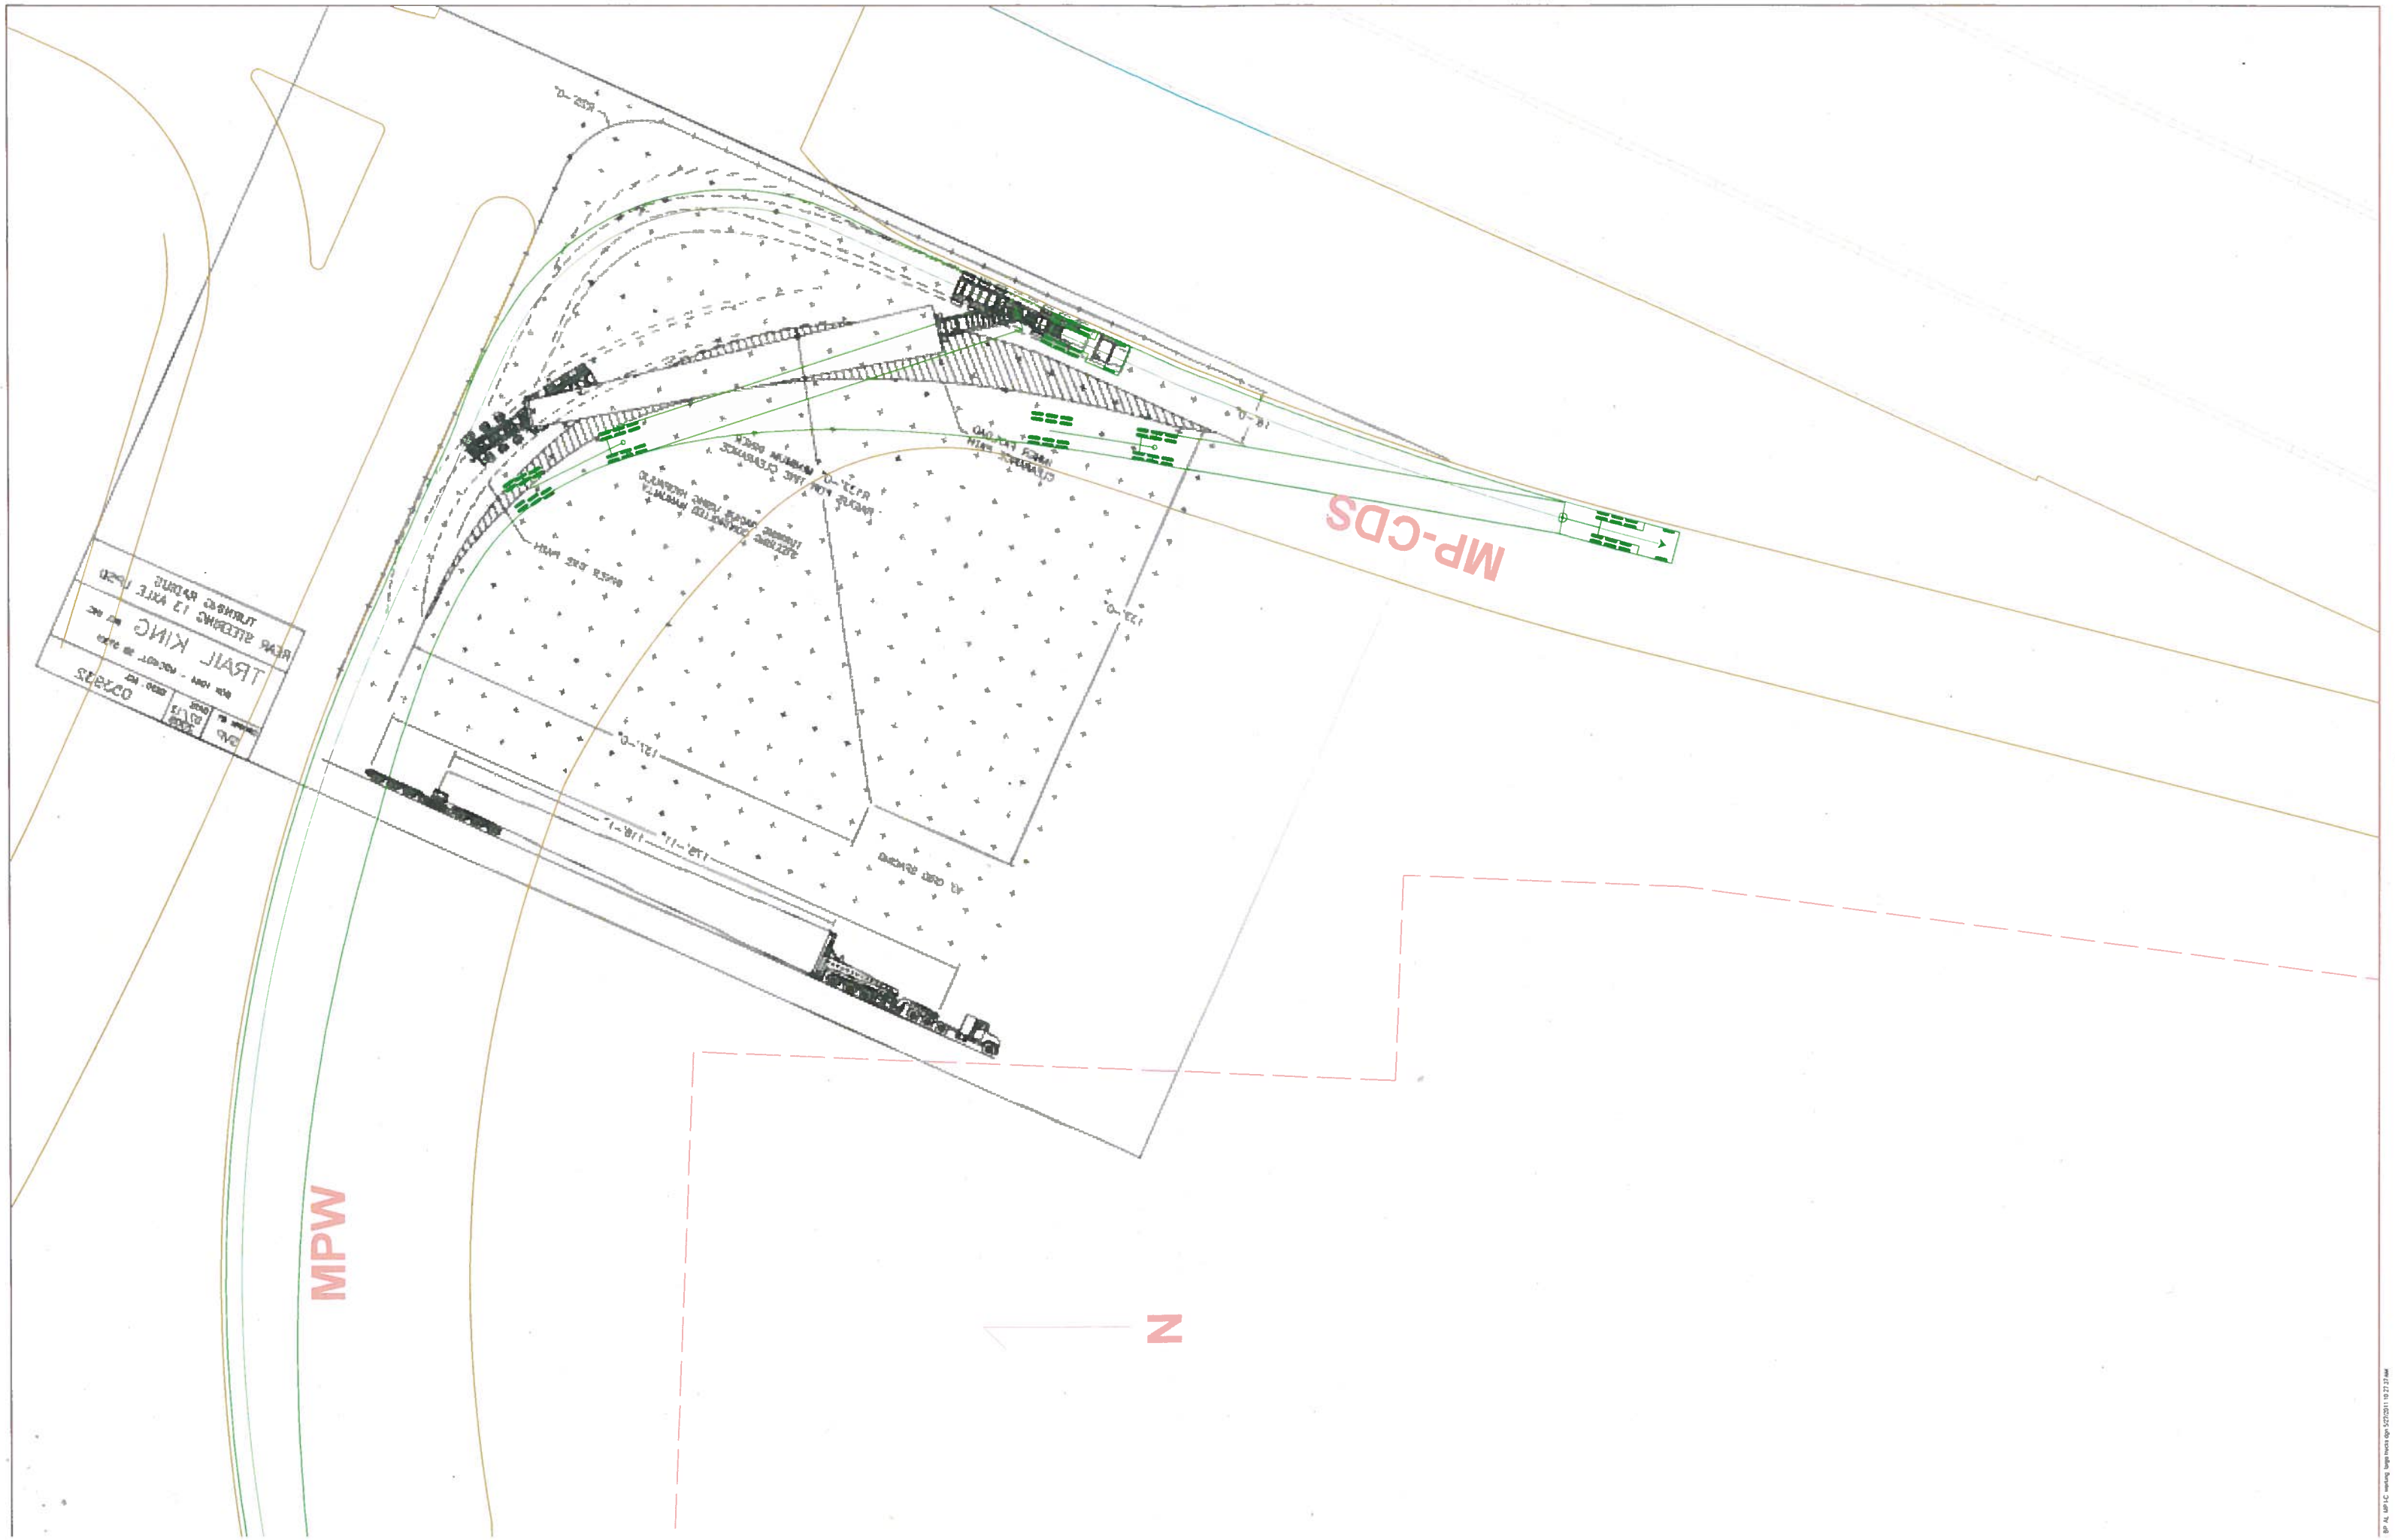
MP-CDS
MPW
N

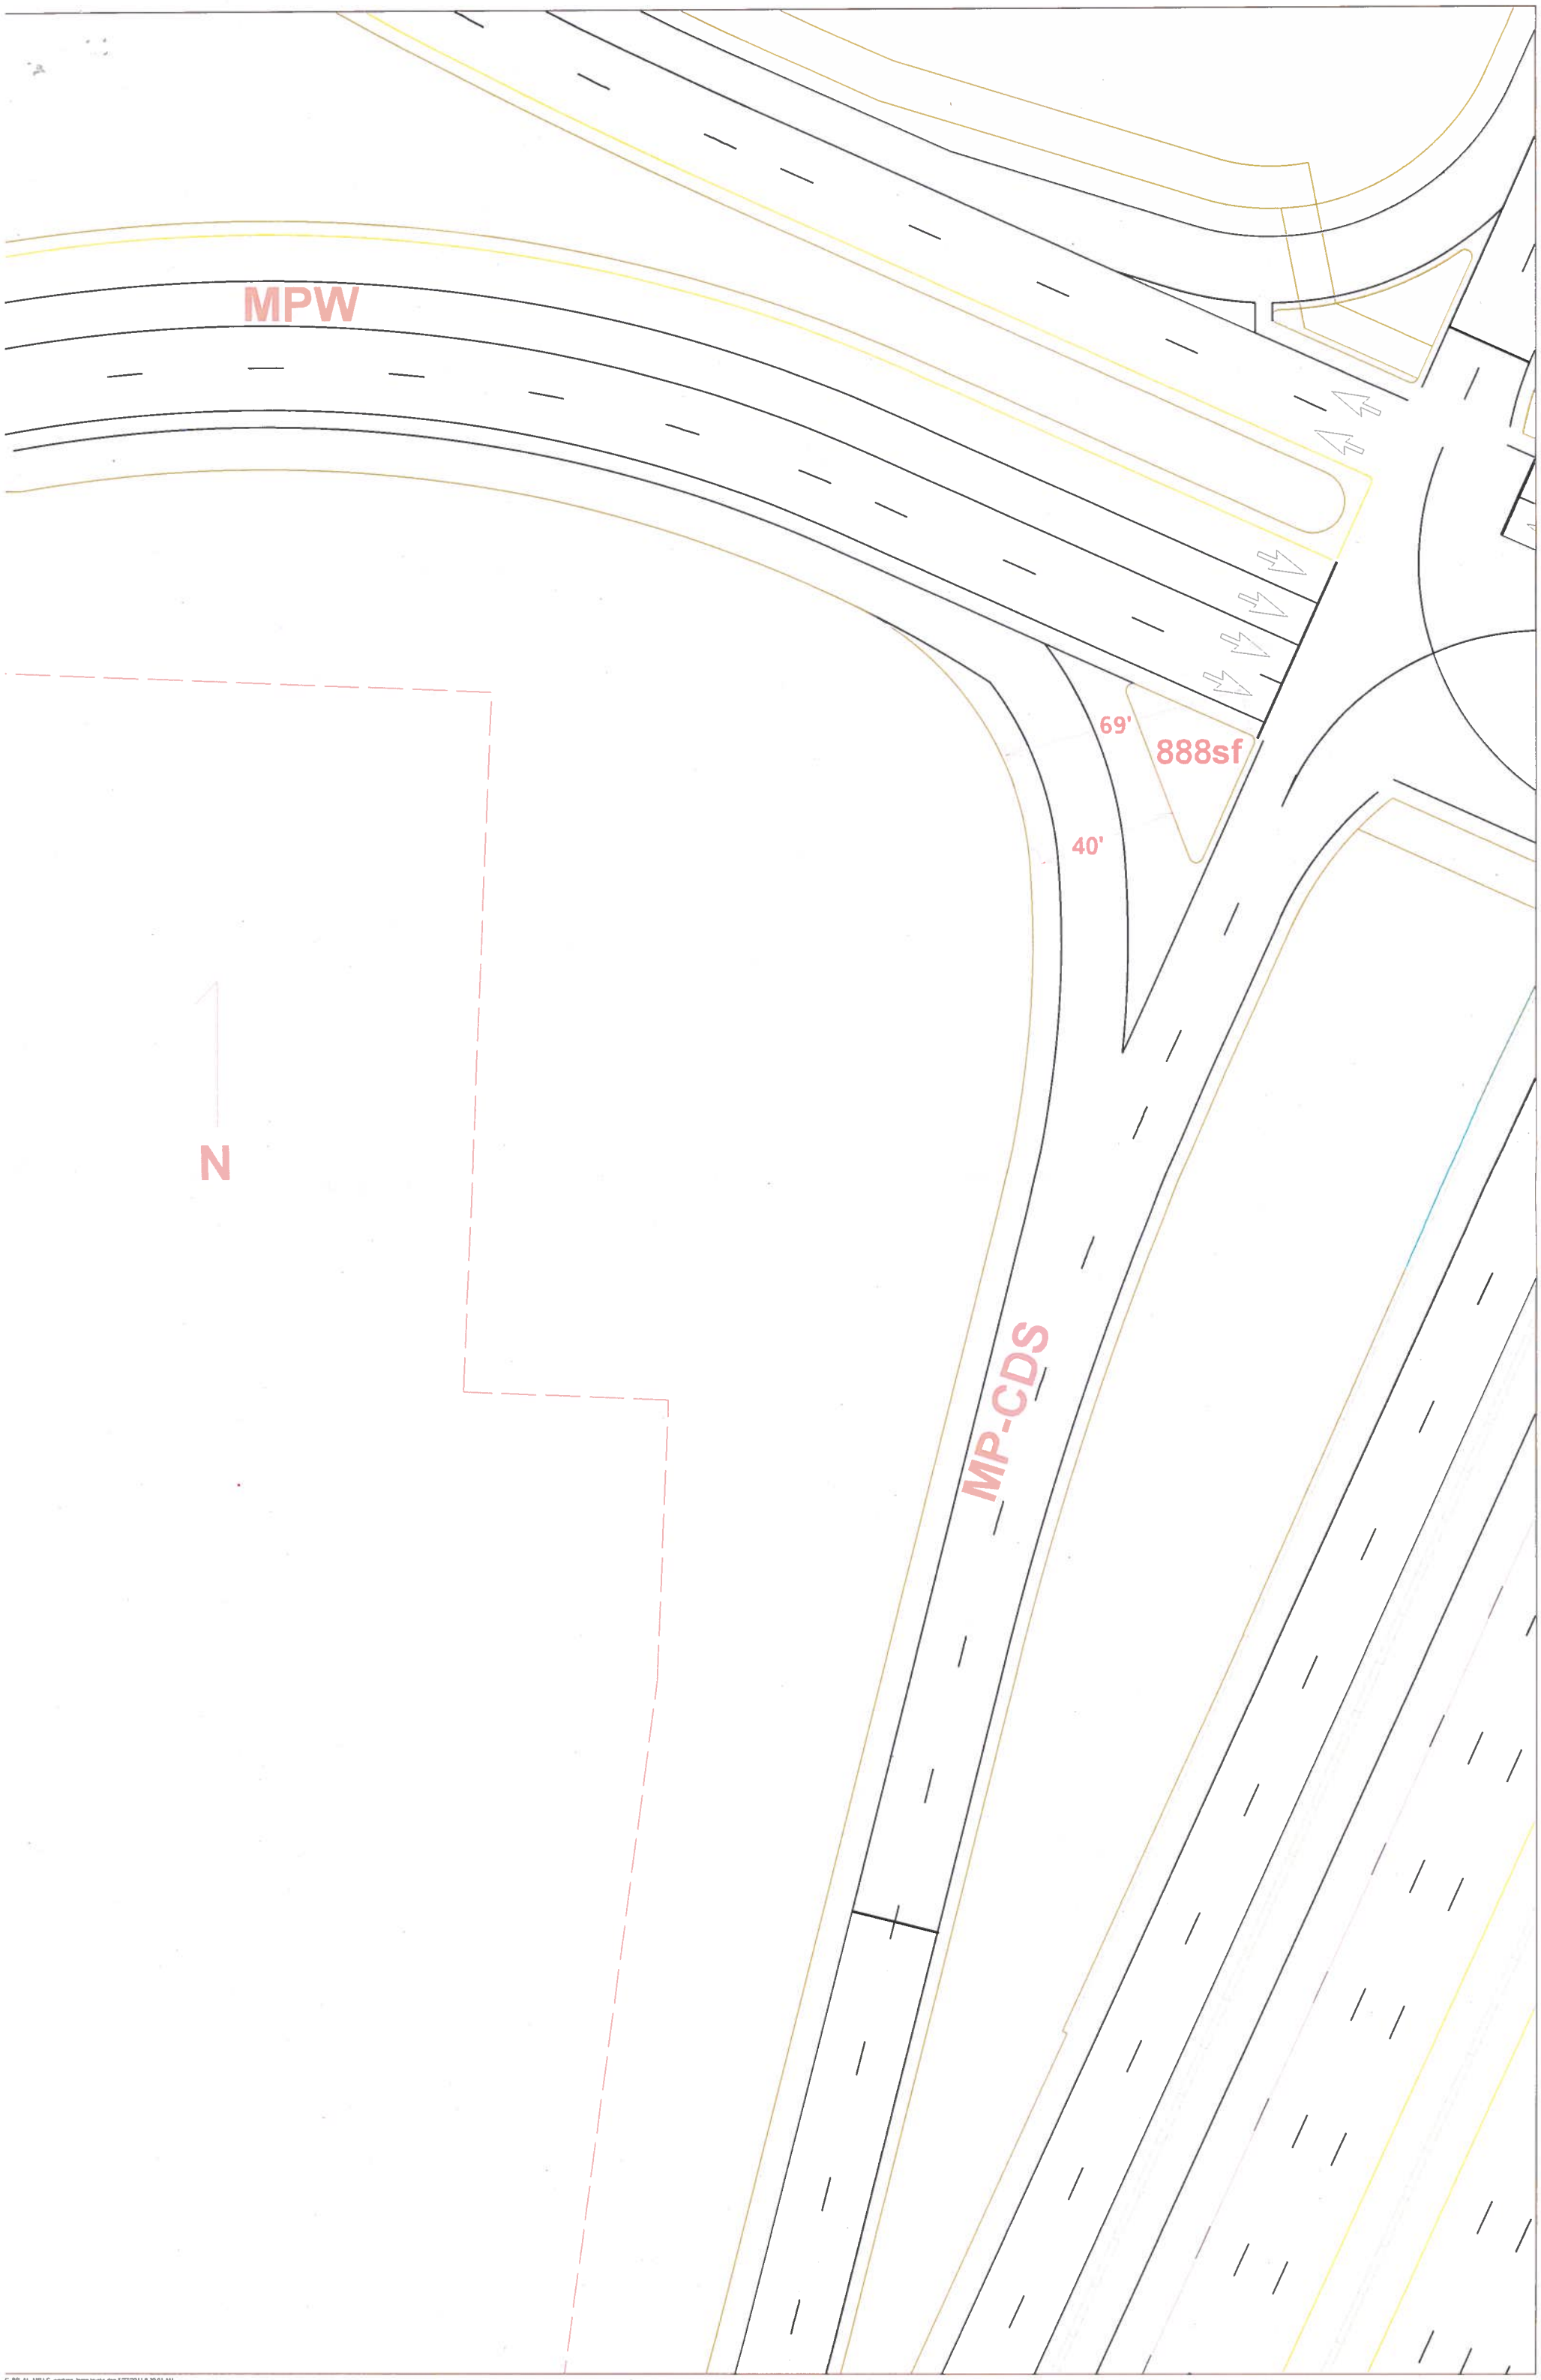

C:\BP_AL_MP1-C_working_large trucks.dgn 5/27/2011 9:30:01 AM

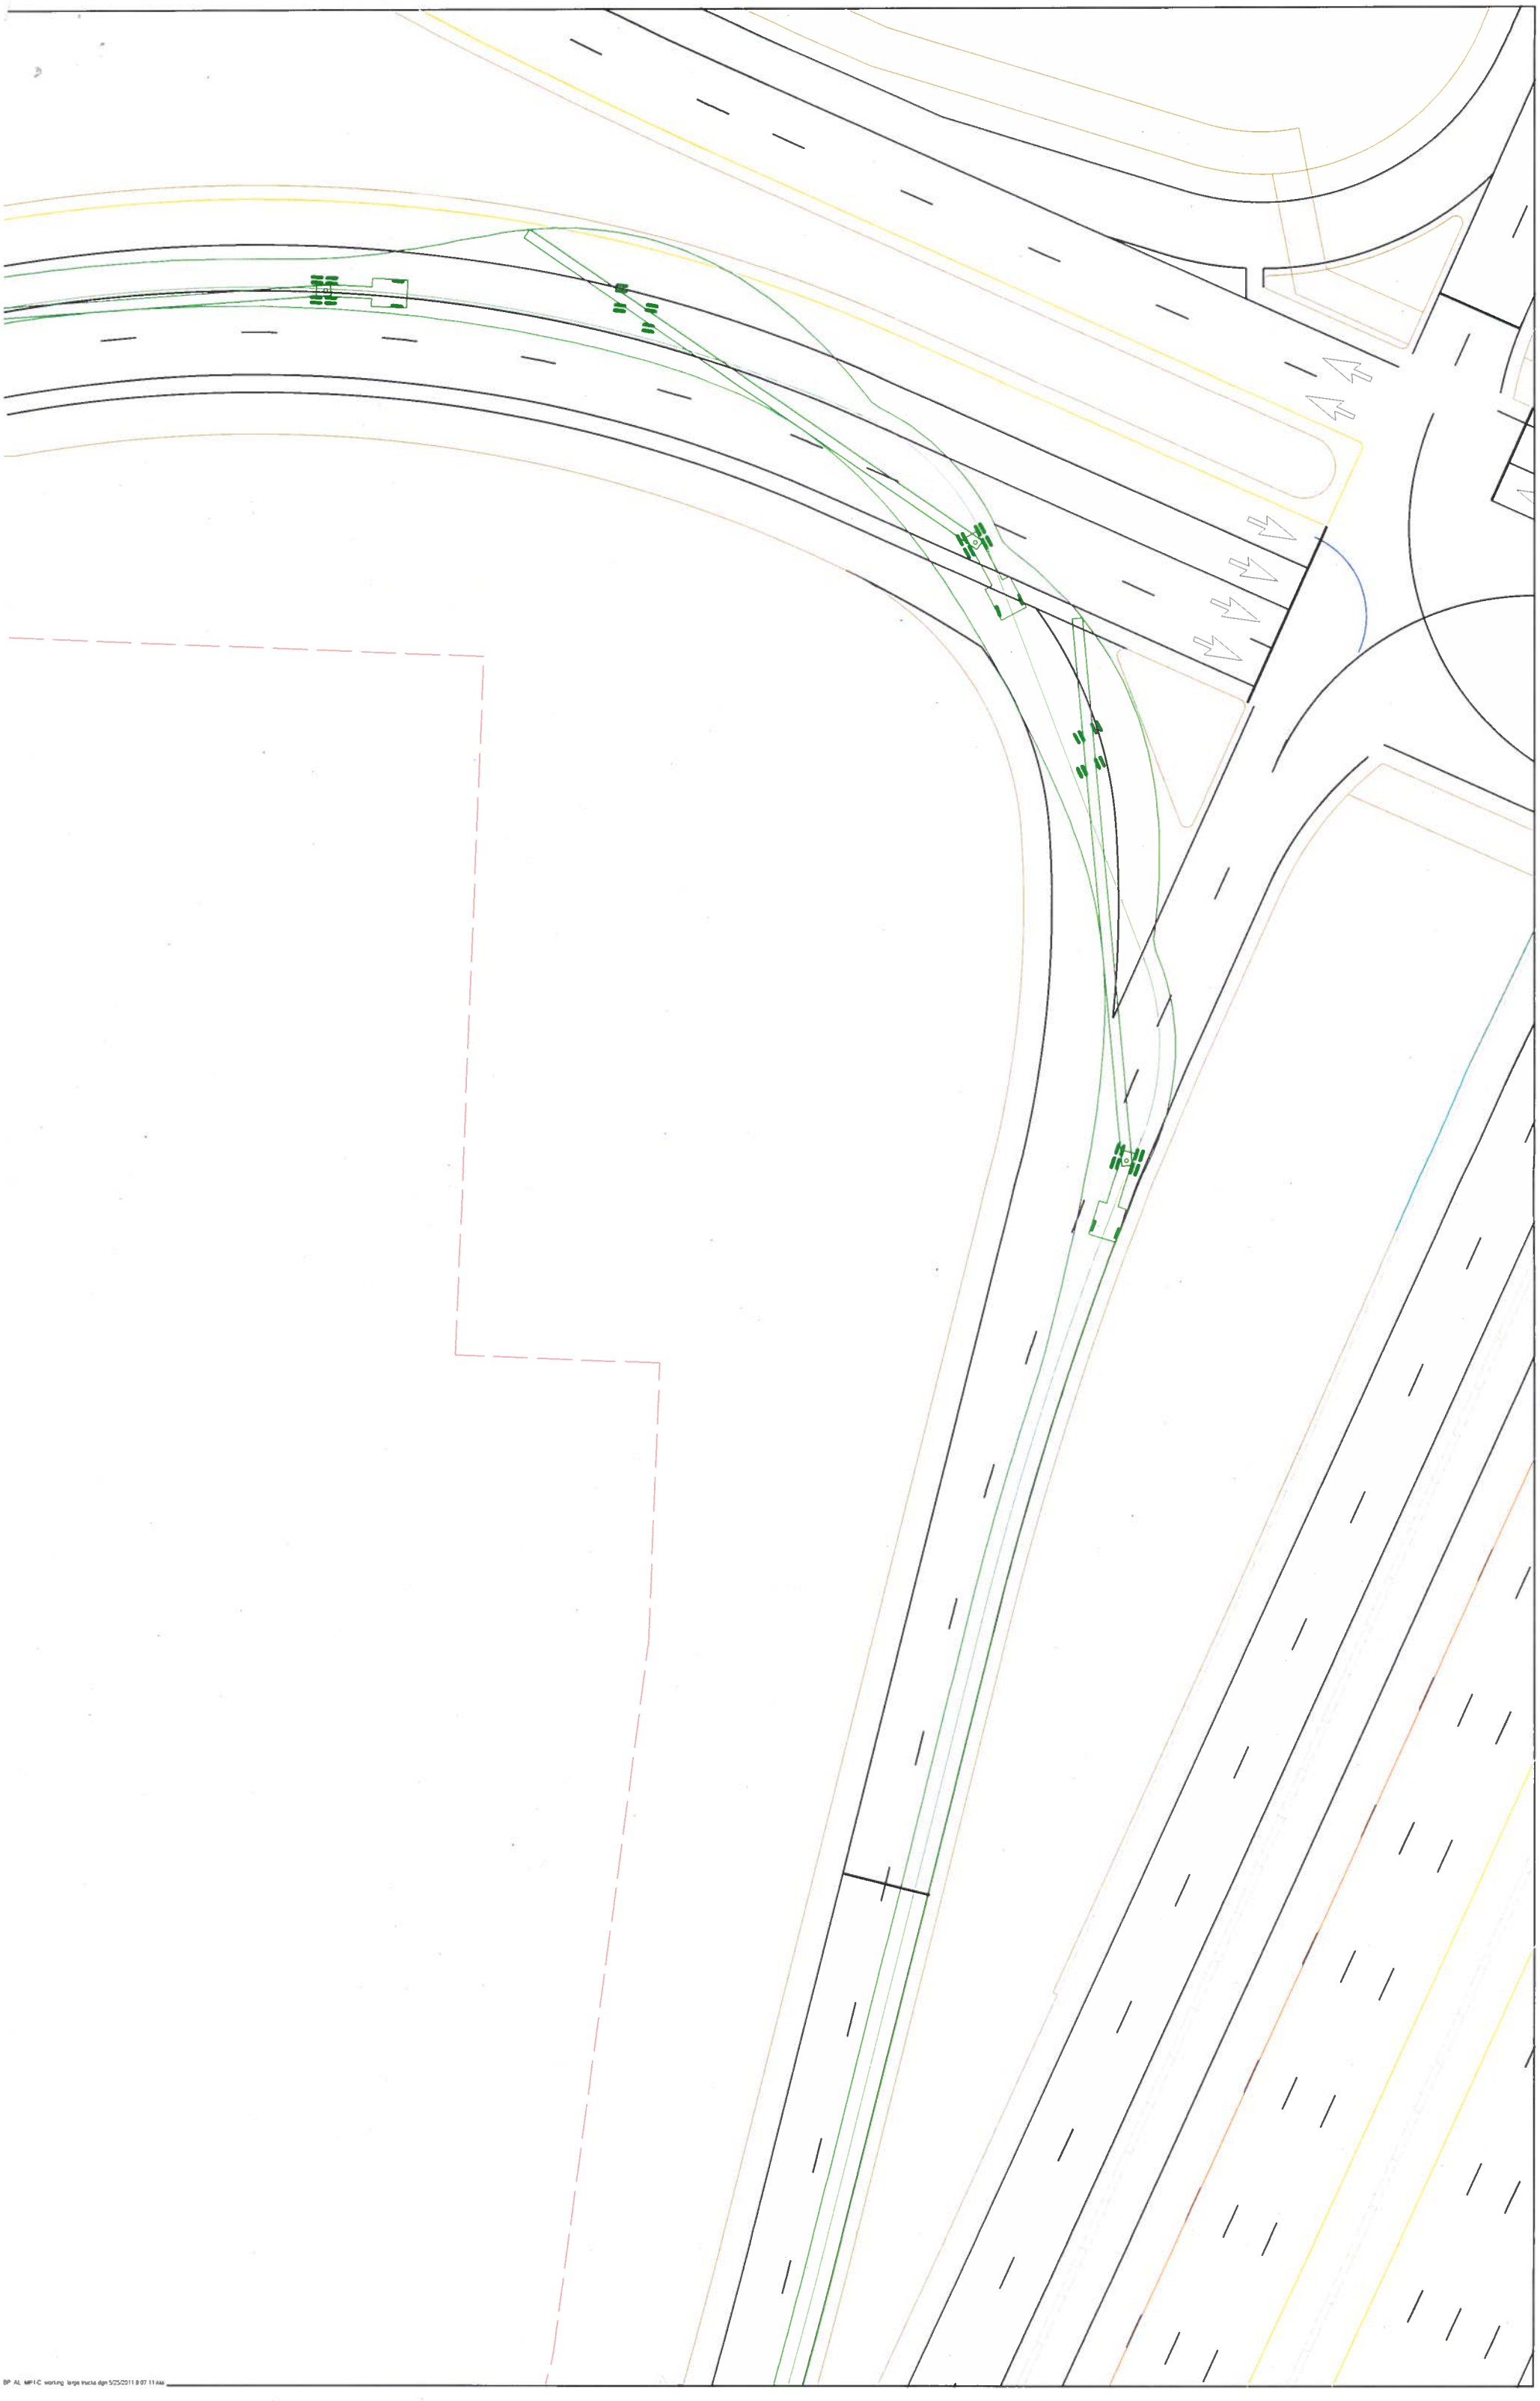

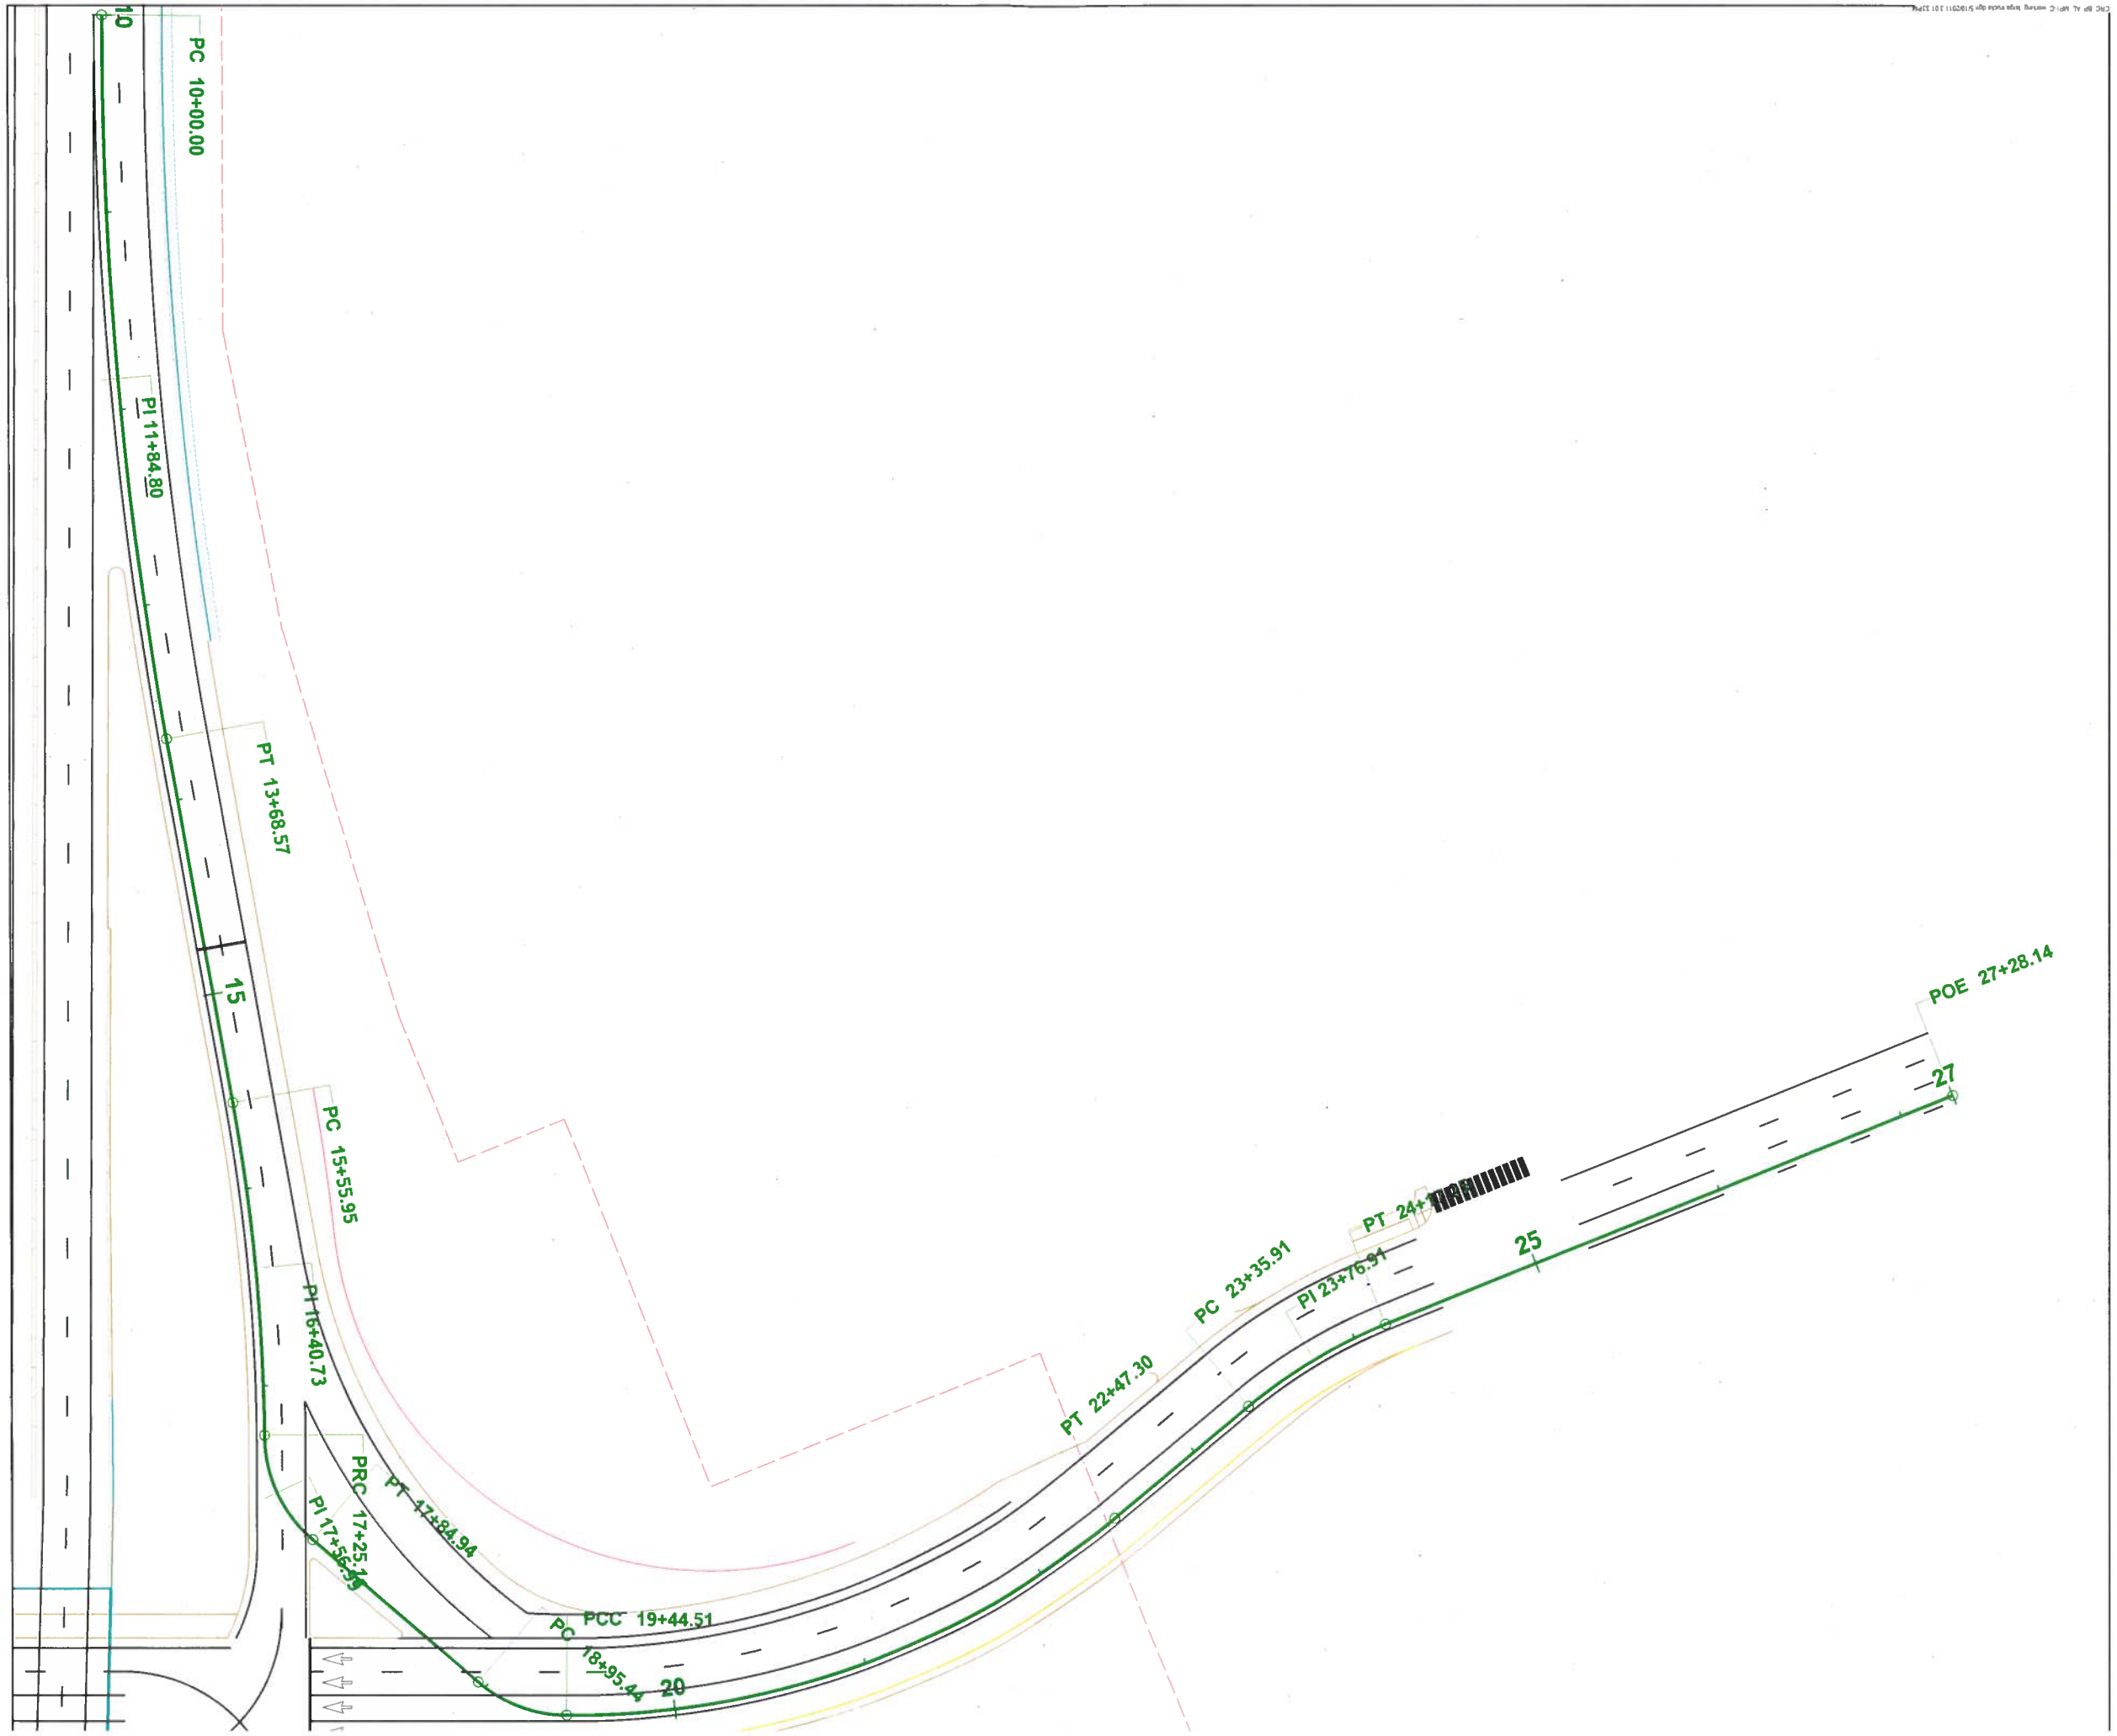

10
PC 10+00.00
PI 11+84.80
PT 13+68.57
15
PC 15+55.95
PI 16+40.73
PRC 17+25.14
PI 17+56.59
PT 17+84.94
PCC 19+44.51
PC 18+95.44
20
PT 22+47.30
PC 23+35.91
PI 23+76.91
PT 24+
25
POE 27+28.14
27

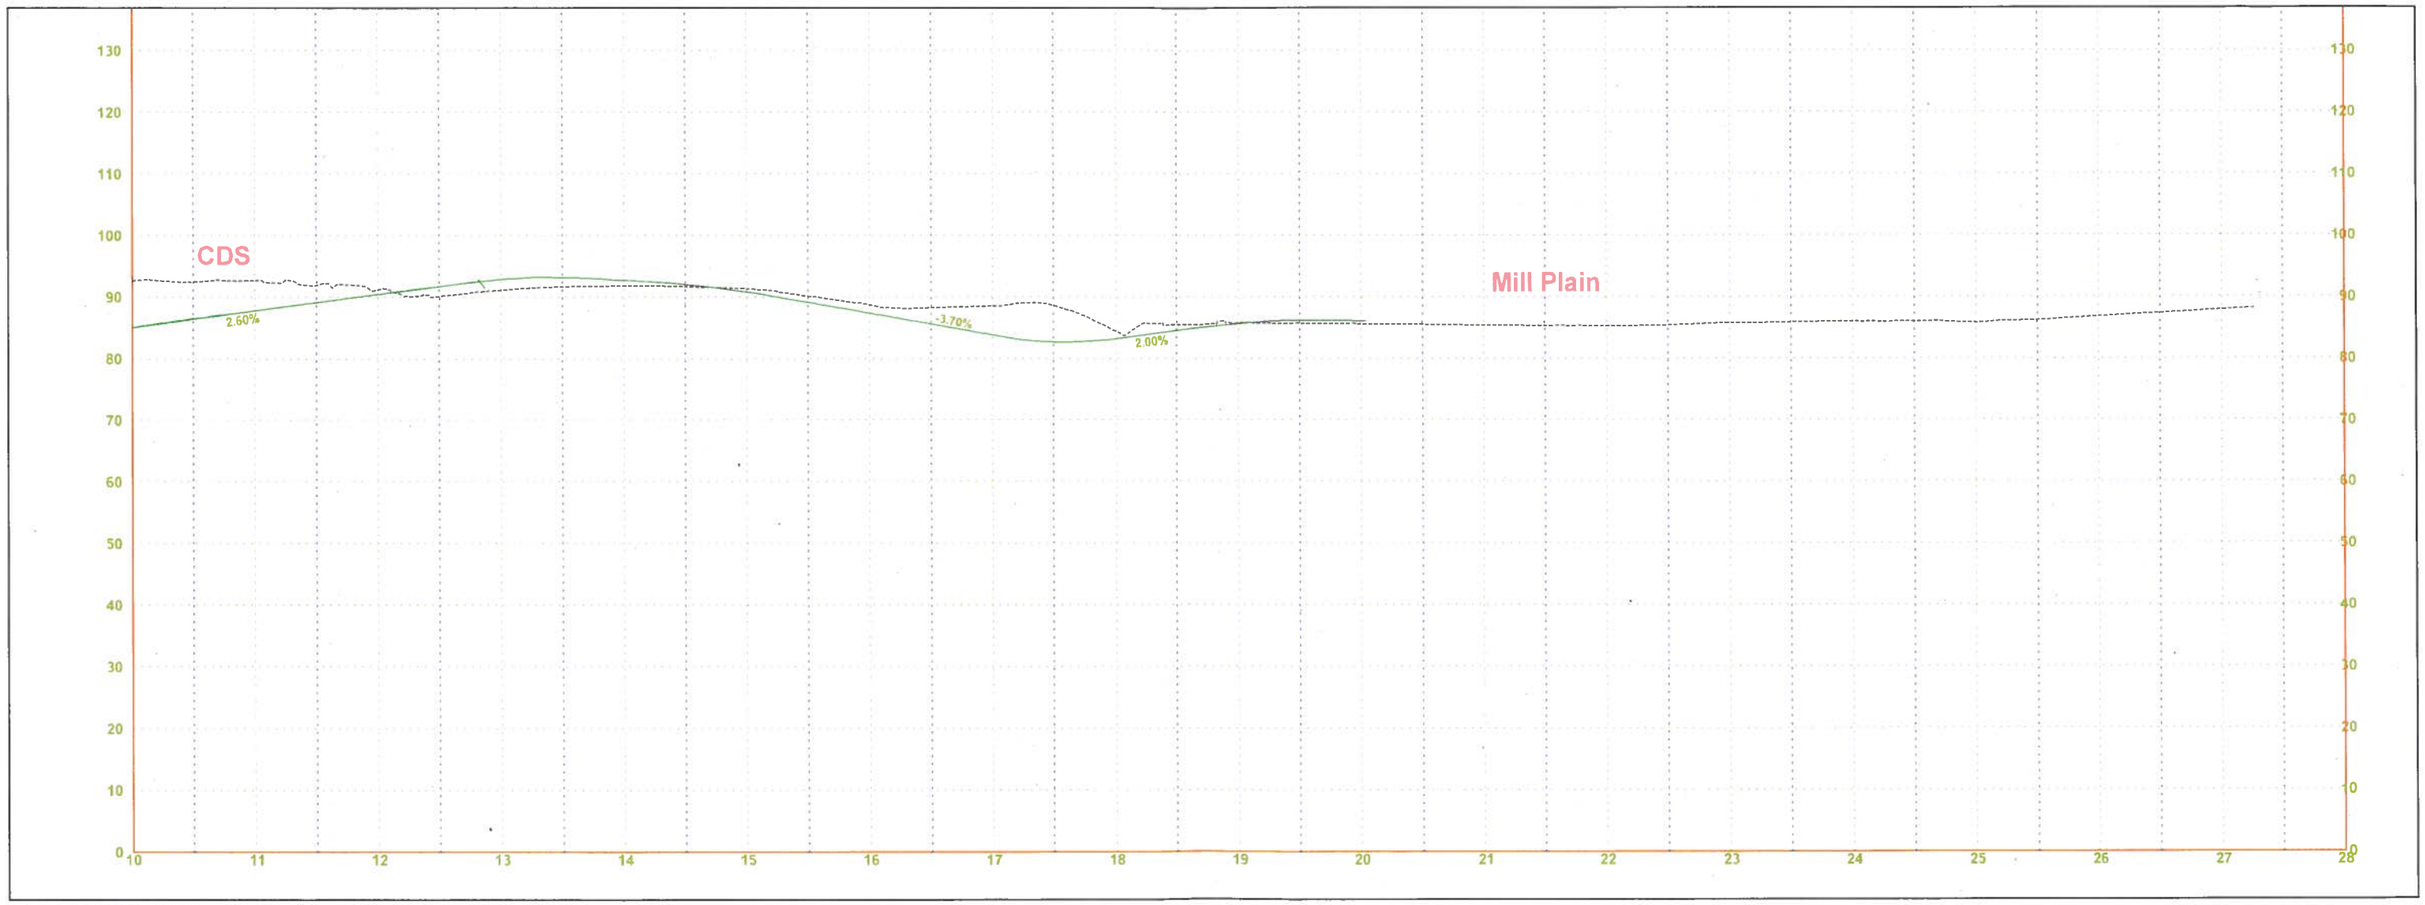

CRC BP AL MP I-C working large sucka.dgn 5/27/2011 10:08:44 AM